

PROVA N.3

In riferimento alla realizzazione di un parco di educazione stradale situato in prossimità del parcheggio di via E.Toti il candidato dovrà:

- Disegnare in scala 1:50 e quotare le sezioni tipo di progetto dell'intervento;
- Effettuare un computo metrico estimativo delle opere;
- Predisporre un inquadramento territoriale in scala 1:5000 dell'area oggetto dell'intervento.


Al candidato verranno consegnati:

- il prezziario regionale 2016 in formato PDF;
- la Carta Tecnica Regionale in formato dwg;
- la planimetria di progetto in formato dwg;
- le sezioni tipo in formato cartaceo;
- lo stradario comunale .


Il candidato dovrà consegnare:

- Il computo metrico stampato su formato A4;
- l'inquadramento territoriale stampato in A4;
- le sezioni tipo di progetto quotate stampate in A4;

STATO DI PROGETTO: Sezione tipo

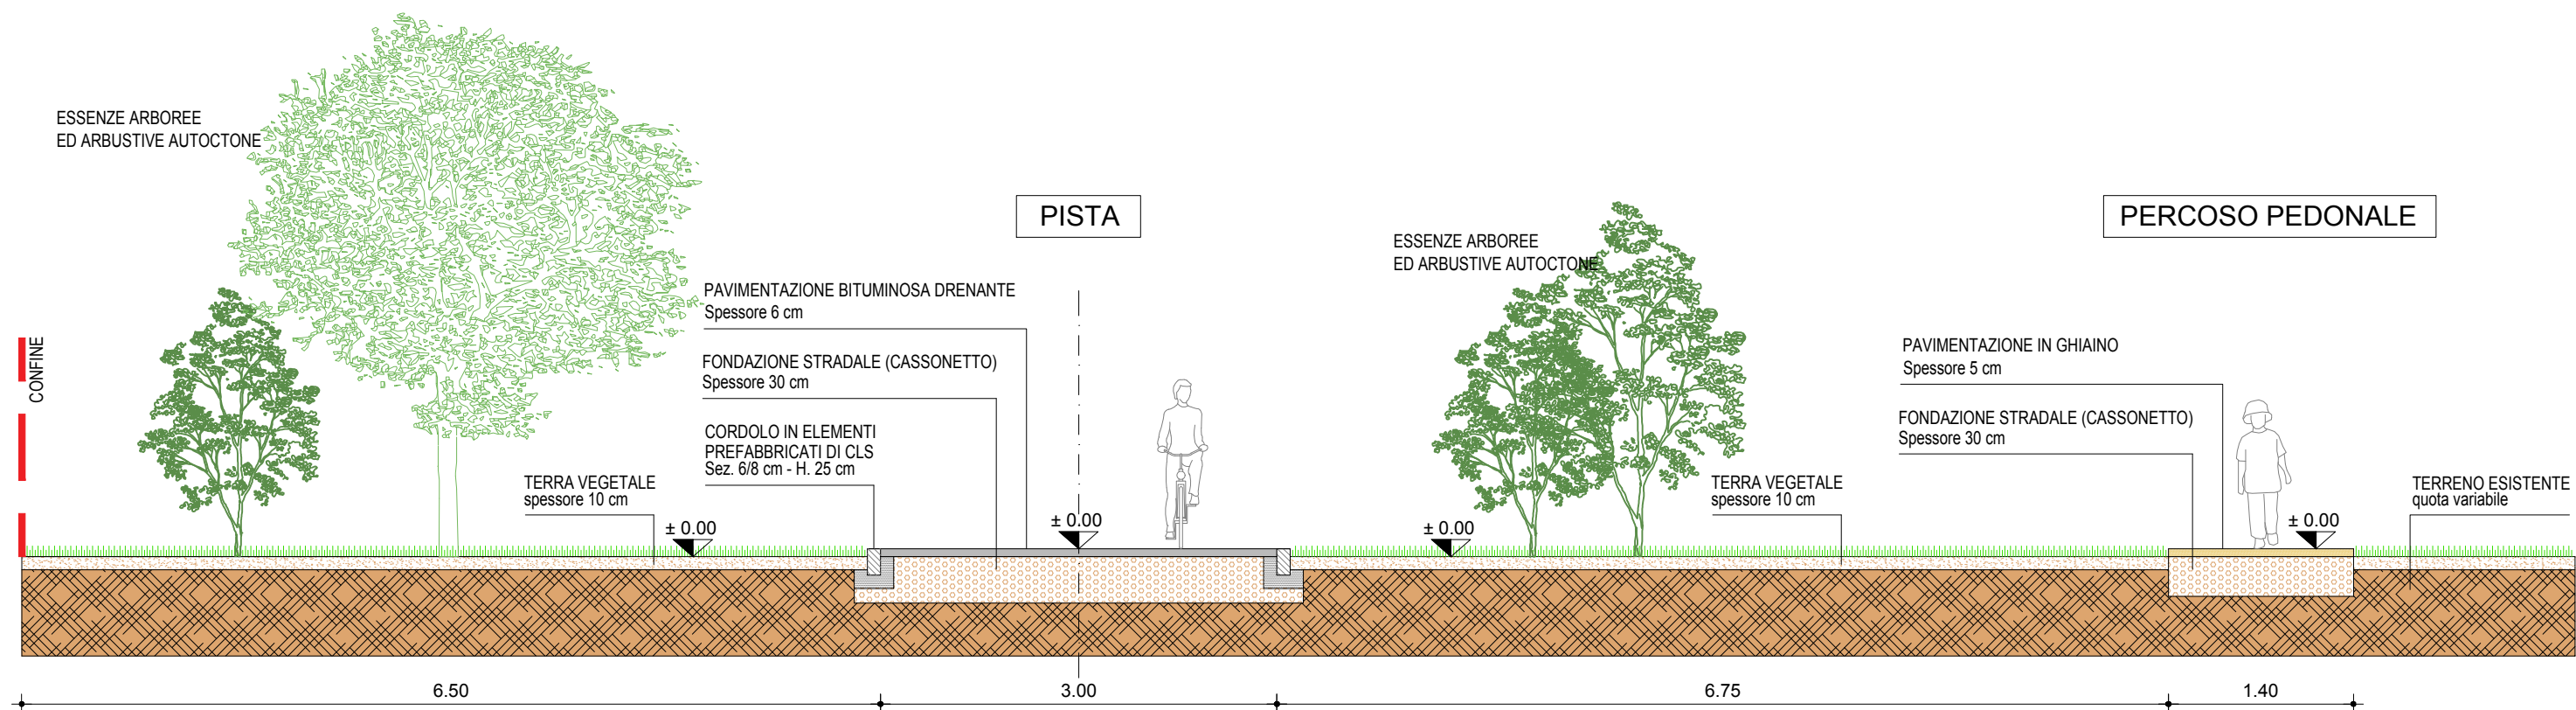

- * l'area RICOVERO BICICLETTE è costituita da una pavimentazione in calcestruzzo sp.= 20 cm con doppia rete elettrosaldata Ø8 maglia 20x20 cm
- * le TRIBUNE sono costituite da blocchi prefabbricati in calcestruzzo di grandi dimensioni su magrone sp.= 10 cm, secondo la sezione riportata

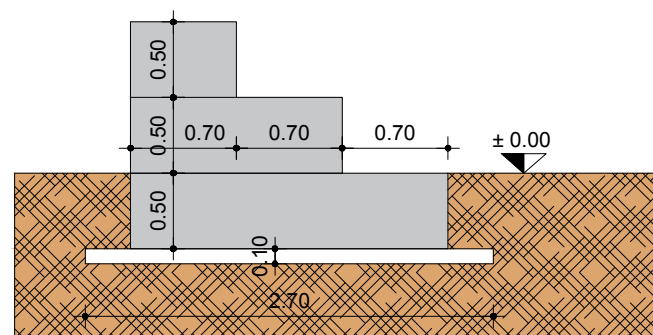

SCALA 1:50